


ПЛАН ОСОБЫХ УСЛОВИЙ И ОГРАНИЧЕНИЙ ИСПОЛЬЗОВАНИЯ ЗЕМЕЛЬНЫХ УЧАСТКОВ КВАРТАЛА № 94 РАЙОН ТИМИРЯЗЕВСКИЙ САО

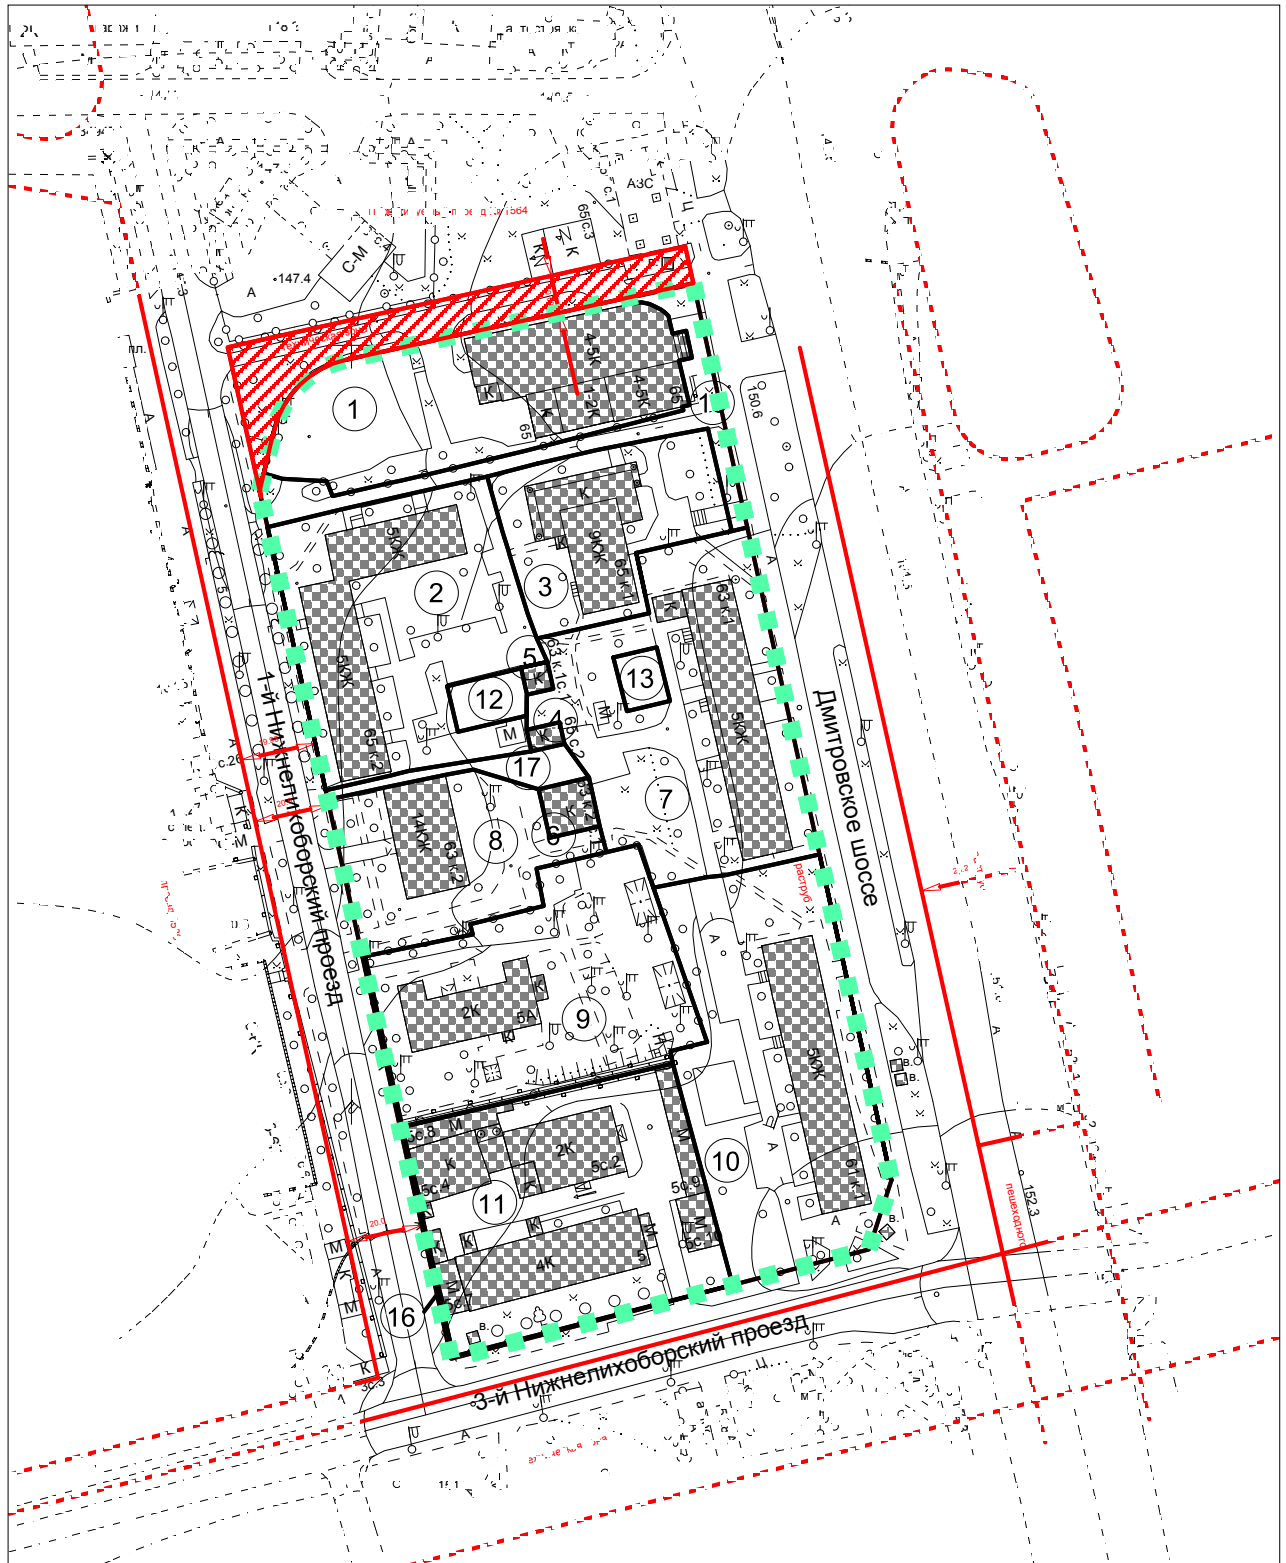

М 1:2000

Чертёж 3