
МАТЕРИАЛЫ ПРОЕКТА ПЛАНИРОВКИ ТЕРРИТОРИИ КВАРТАЛОВ 93, 95 РАЙОНА ТИМИРЯЗЕВСКИЙ ГОРОДА МОСКВЫ

МЕСТОПОЛОЖЕНИЕ ТЕРРИТОРИИ В СТРУКТУРЕ ГОРОДА

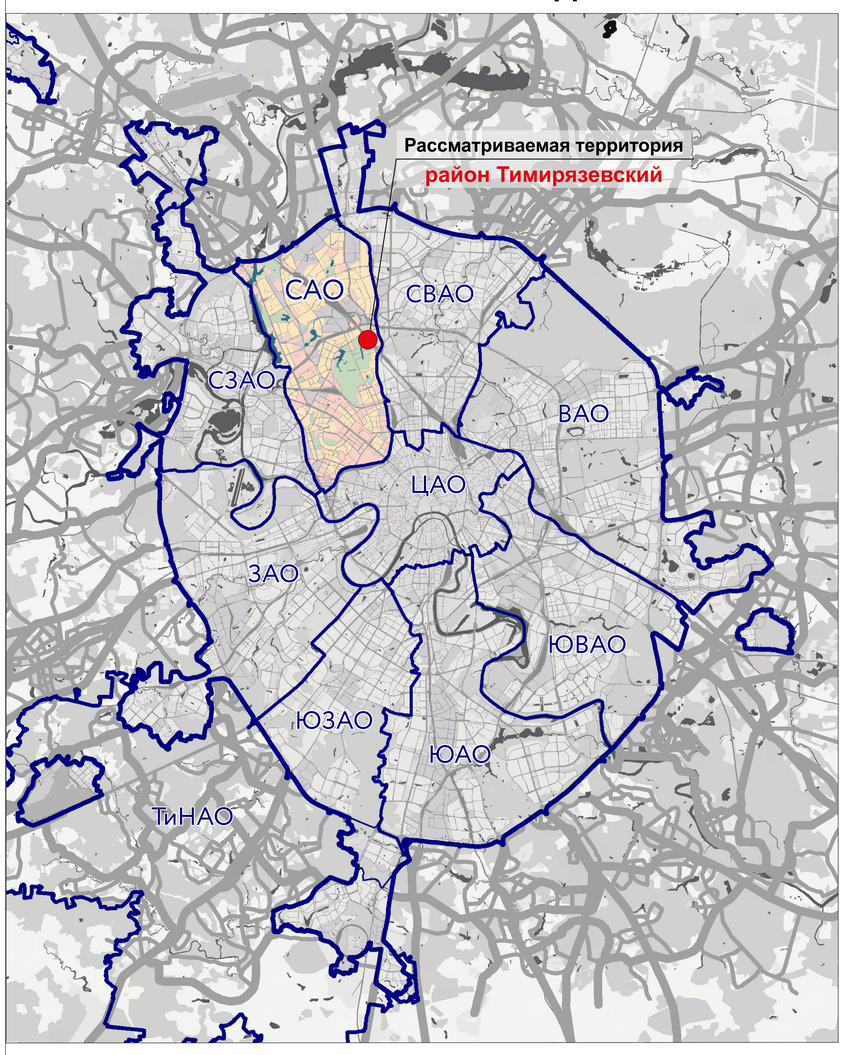

Показатели	Единицы измерения	Значение
Территория в границах разработки ППТ	**га**	**32,18**
Суммарная поэтажная наземная площадь застройки в габ. наружных стен	**тыс.кв.м.**	**250,98**
Жилого назначения, в т.ч.:	тыс.кв.м.	*228,78*
- жилая часть	тыс.кв.м.	*218,29*
- нежилая часть	тыс.кв.м.	*10,49*
Нежилого назначения отдельно стоящих зданий	тыс.кв.м.	*22,20*


УСЛОВНЫЕ ОБОЗНАЧЕНИЯ

ГРАНИЦЫ:
- границы подготовки проекта планировки, S = 30,59 га
- границы районов
- участки с выпущенным ГПЗУ
- I-й этап строительства

ФОНД ЗАСТРОЙКИ:
- сносимая застройка
- сохраняемая капитальная застройка
- реконструируемая застройка

ПРАВА НА ЗЕМЕЛЬНЫЕ УЧАСТКИ:
- Бессрочное пользование
- Долгосрочная аренда
- Краткосрочная аренда
- Прочие основания
- Дома авторской архитектуры

СУЩЕСТВУЮЩЕЕ ПОЛОЖЕНИЕ

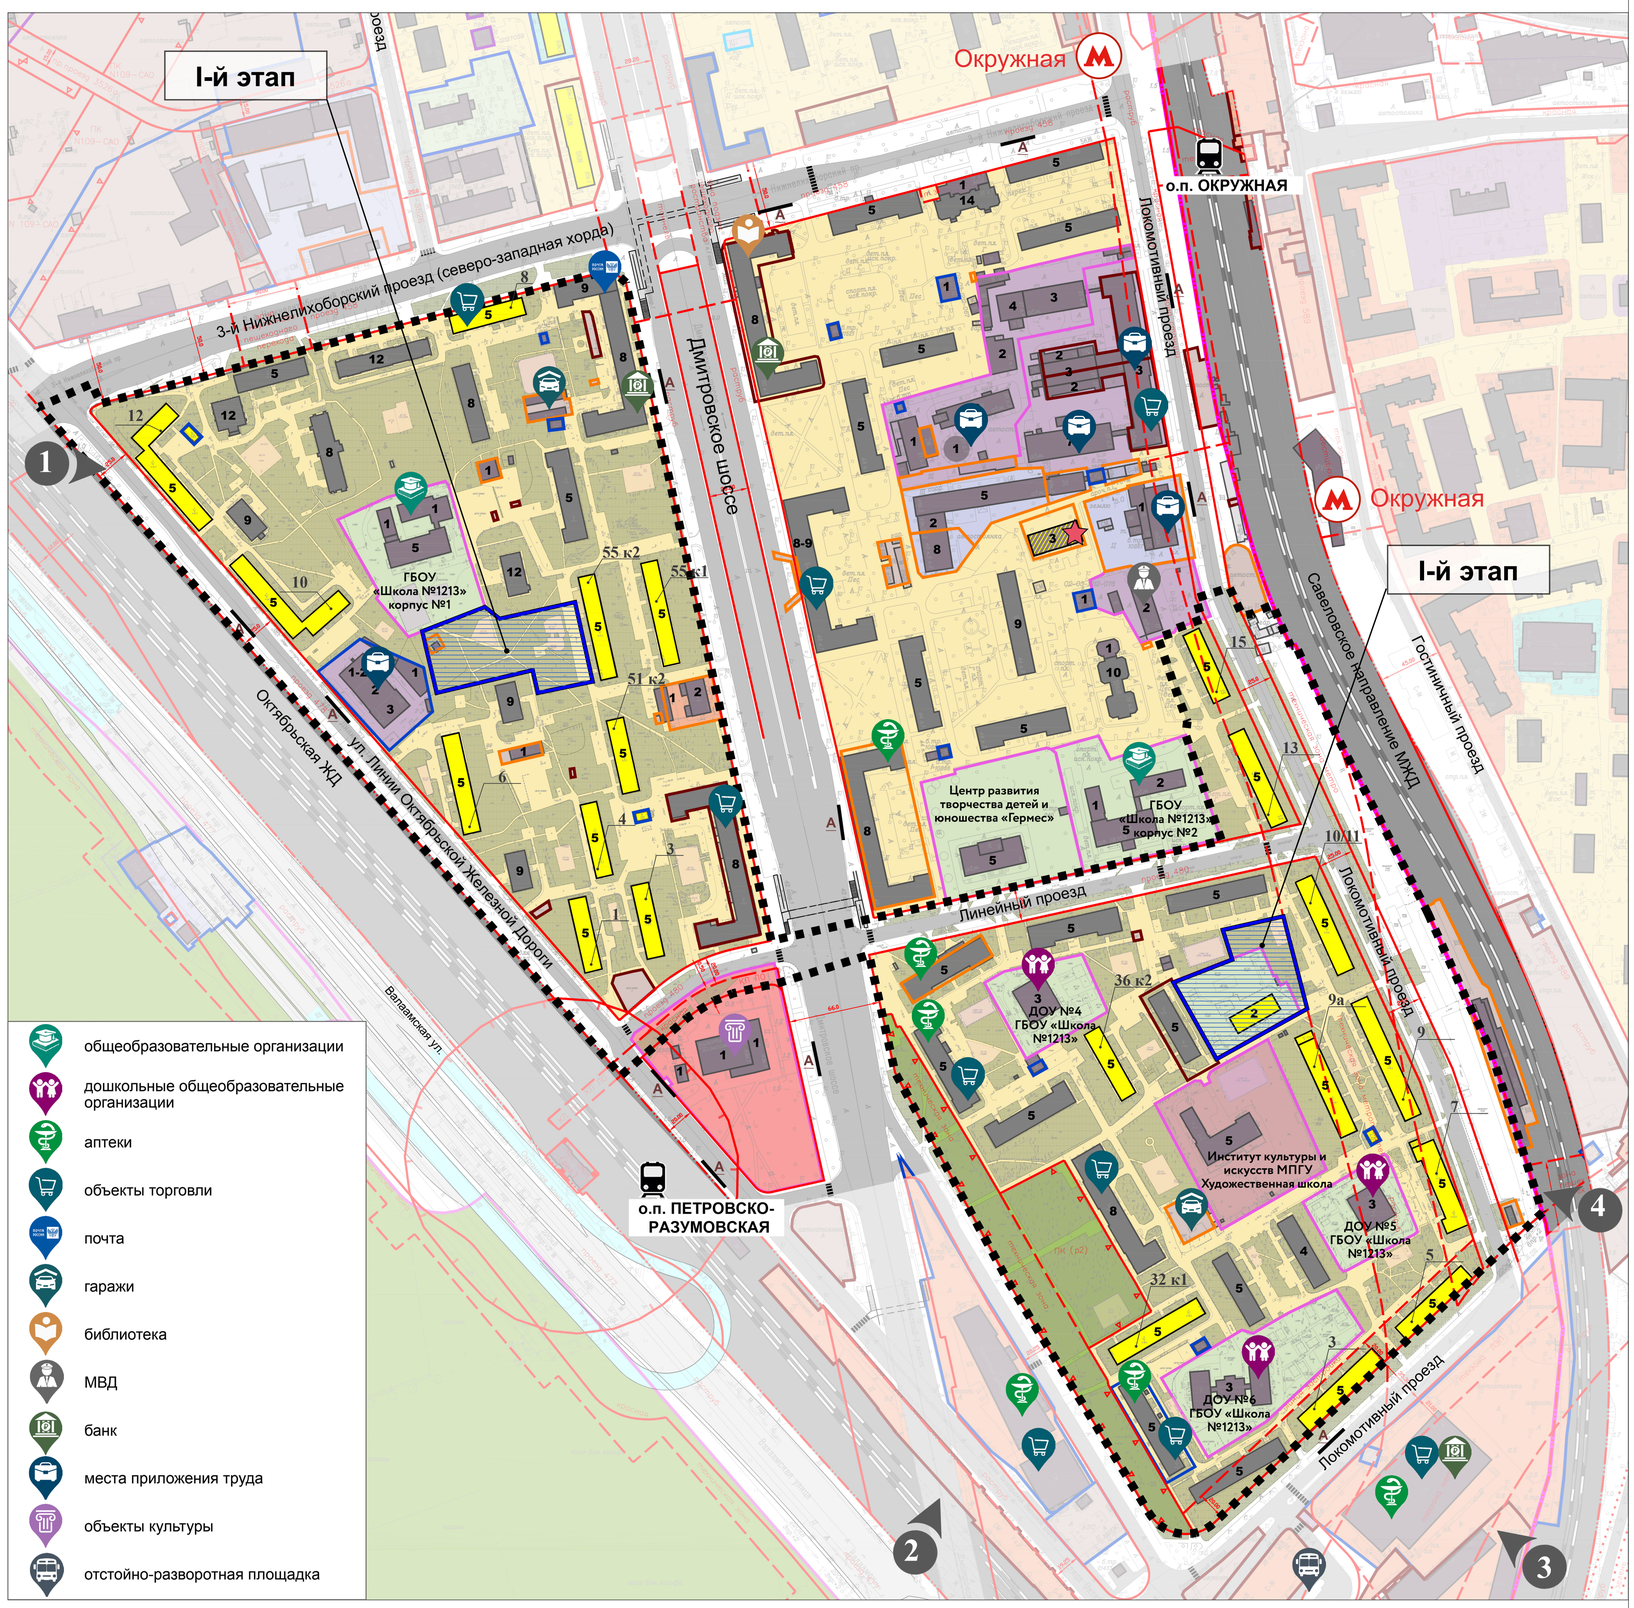

- общеобразовательные организации
- дошкольные общеобразовательные организации
- аптеки
- объекты торговли
- почта
- гаражи
- библиотека
- МВД
- банк
- места приложения труда
- объекты культуры
- отстойно-разворотная площадка

ФОТОФИКСАЦИЯ

1



2



3




4




МАТЕРИАЛЫ ПРОЕКТА ПЛАНИРОВКИ ТЕРРИТОРИИ КВАРТАЛОВ 93, 95 РАЙОНА ТИМИРЯЗЕВСКИЙ ГОРОДА МОСКВЫ

СХЕМА РЕНОВАЦИИ НА ТЕРРИТОРИИ РАЙОНА ТИМИРЯЗЕВСКИЙ

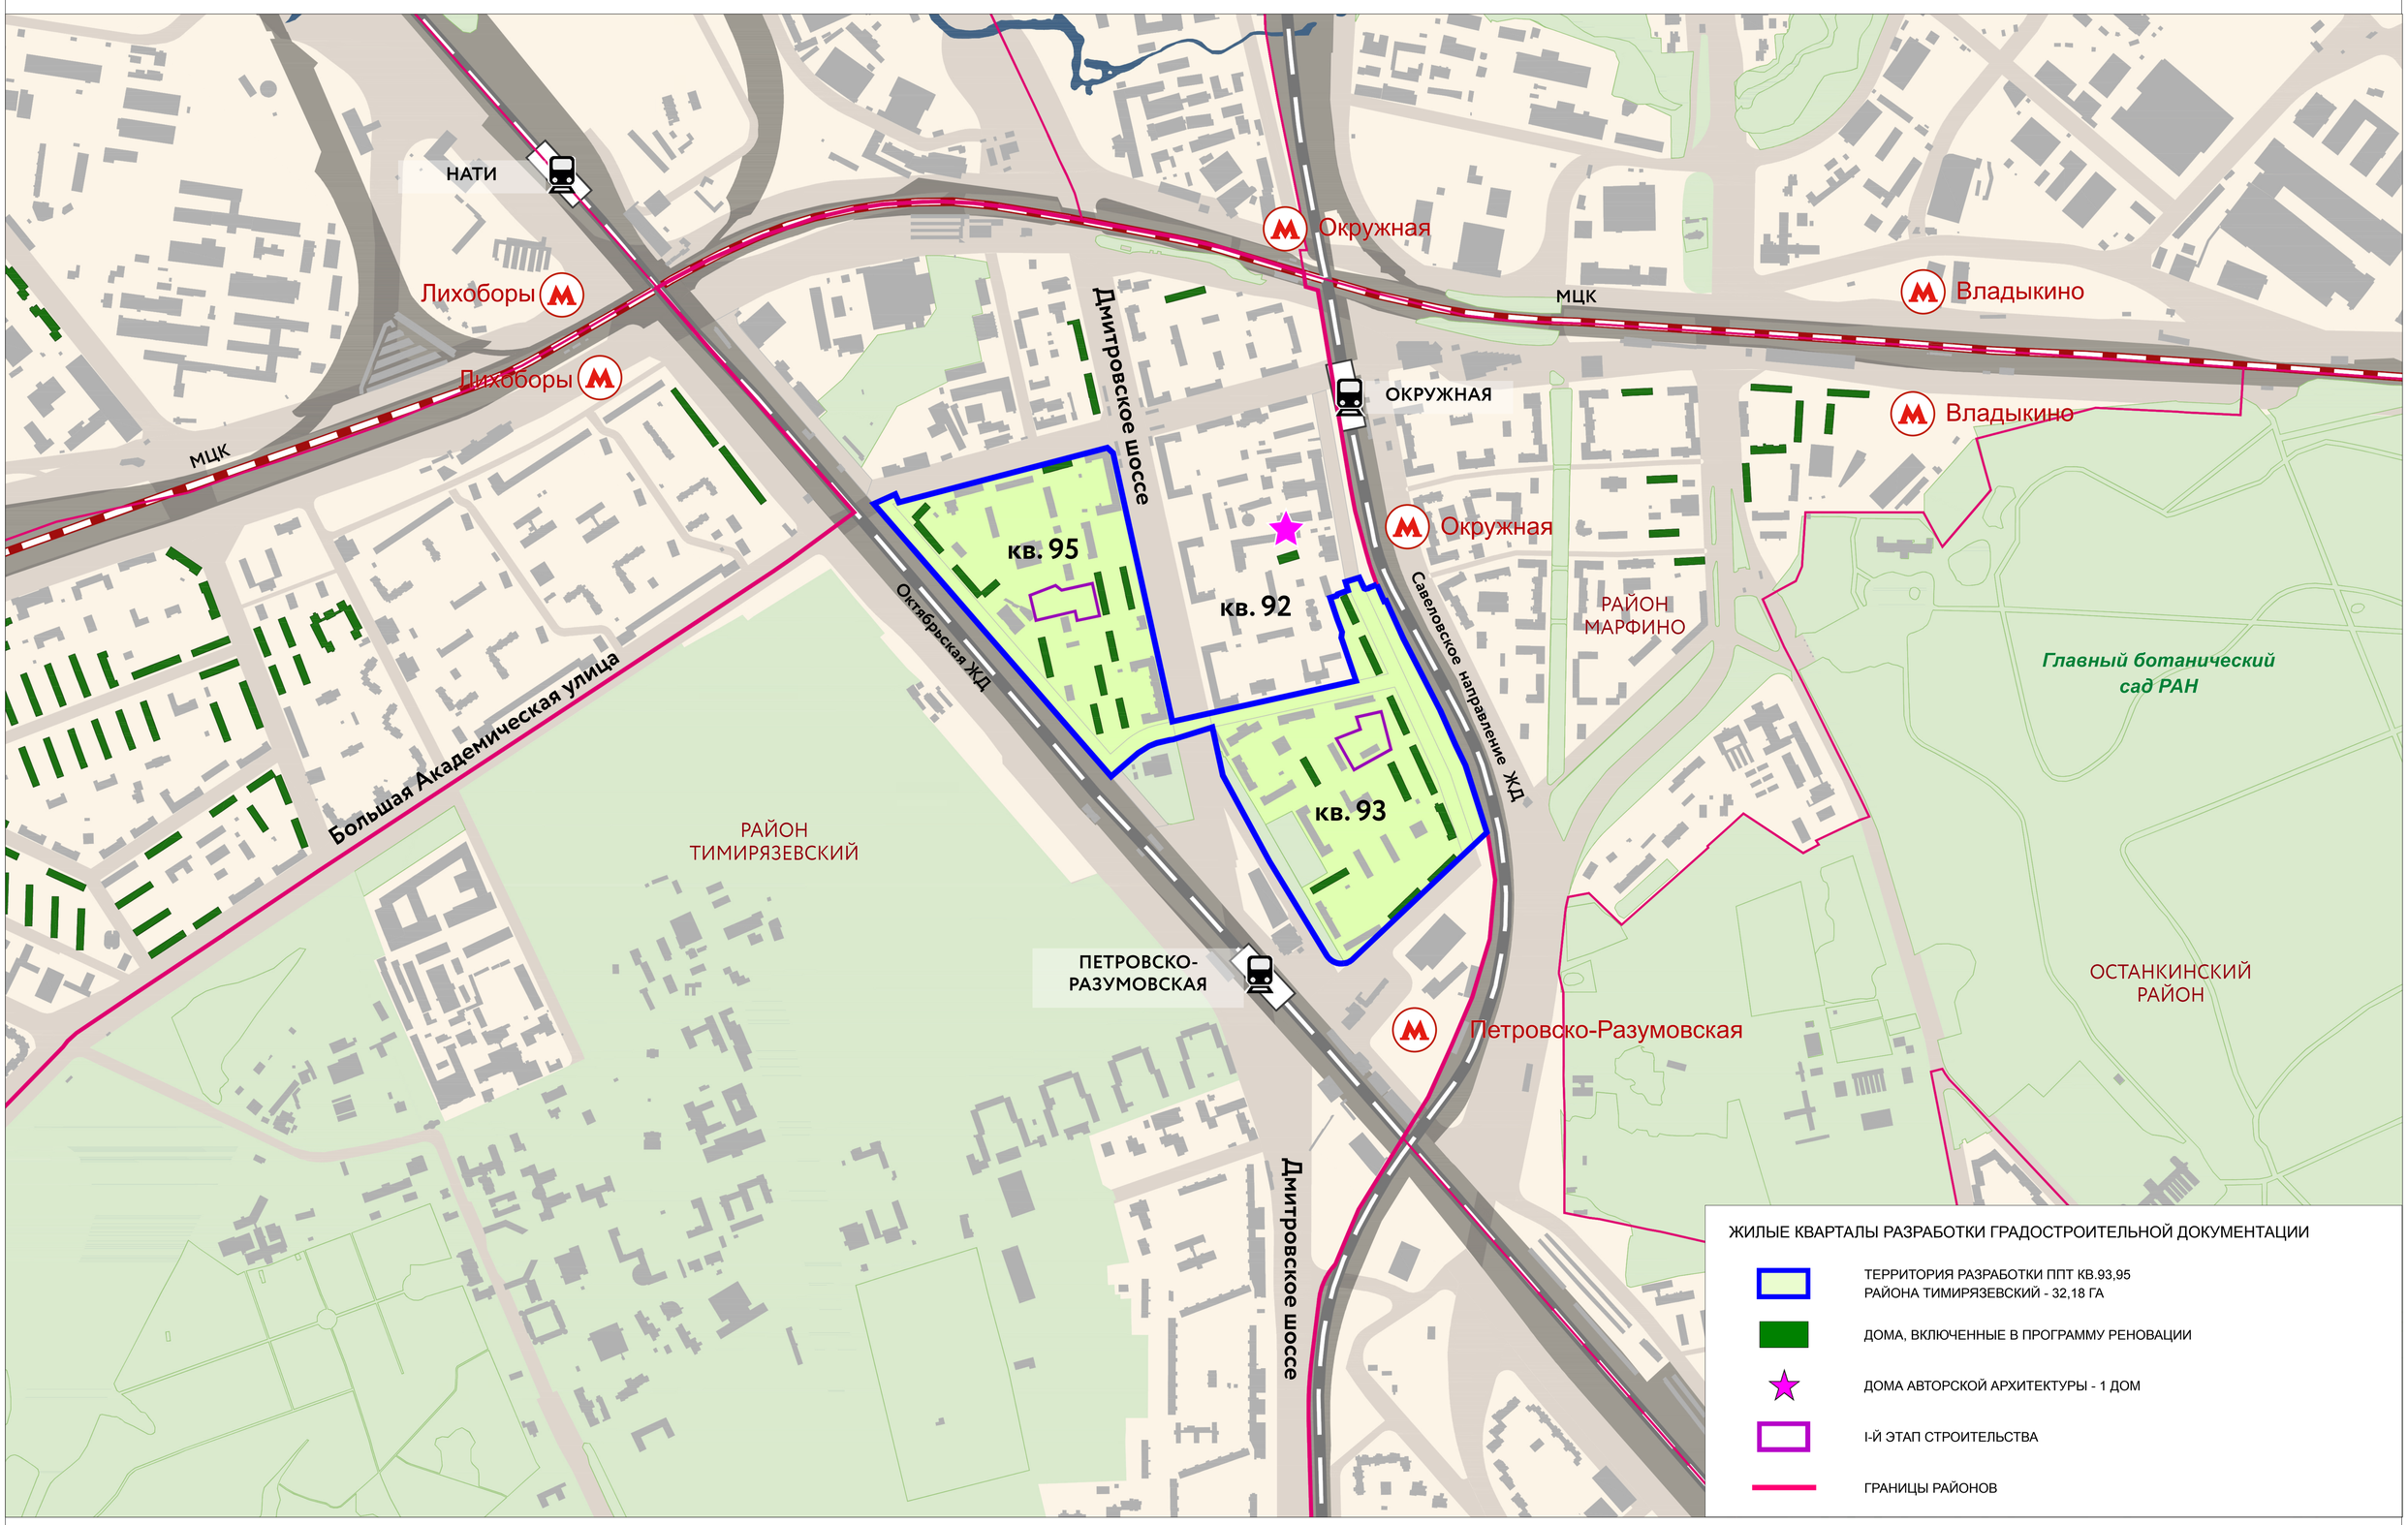

ЭСКИЗ ЗАСТРОЙКИ ТЕРРИТОРИИ

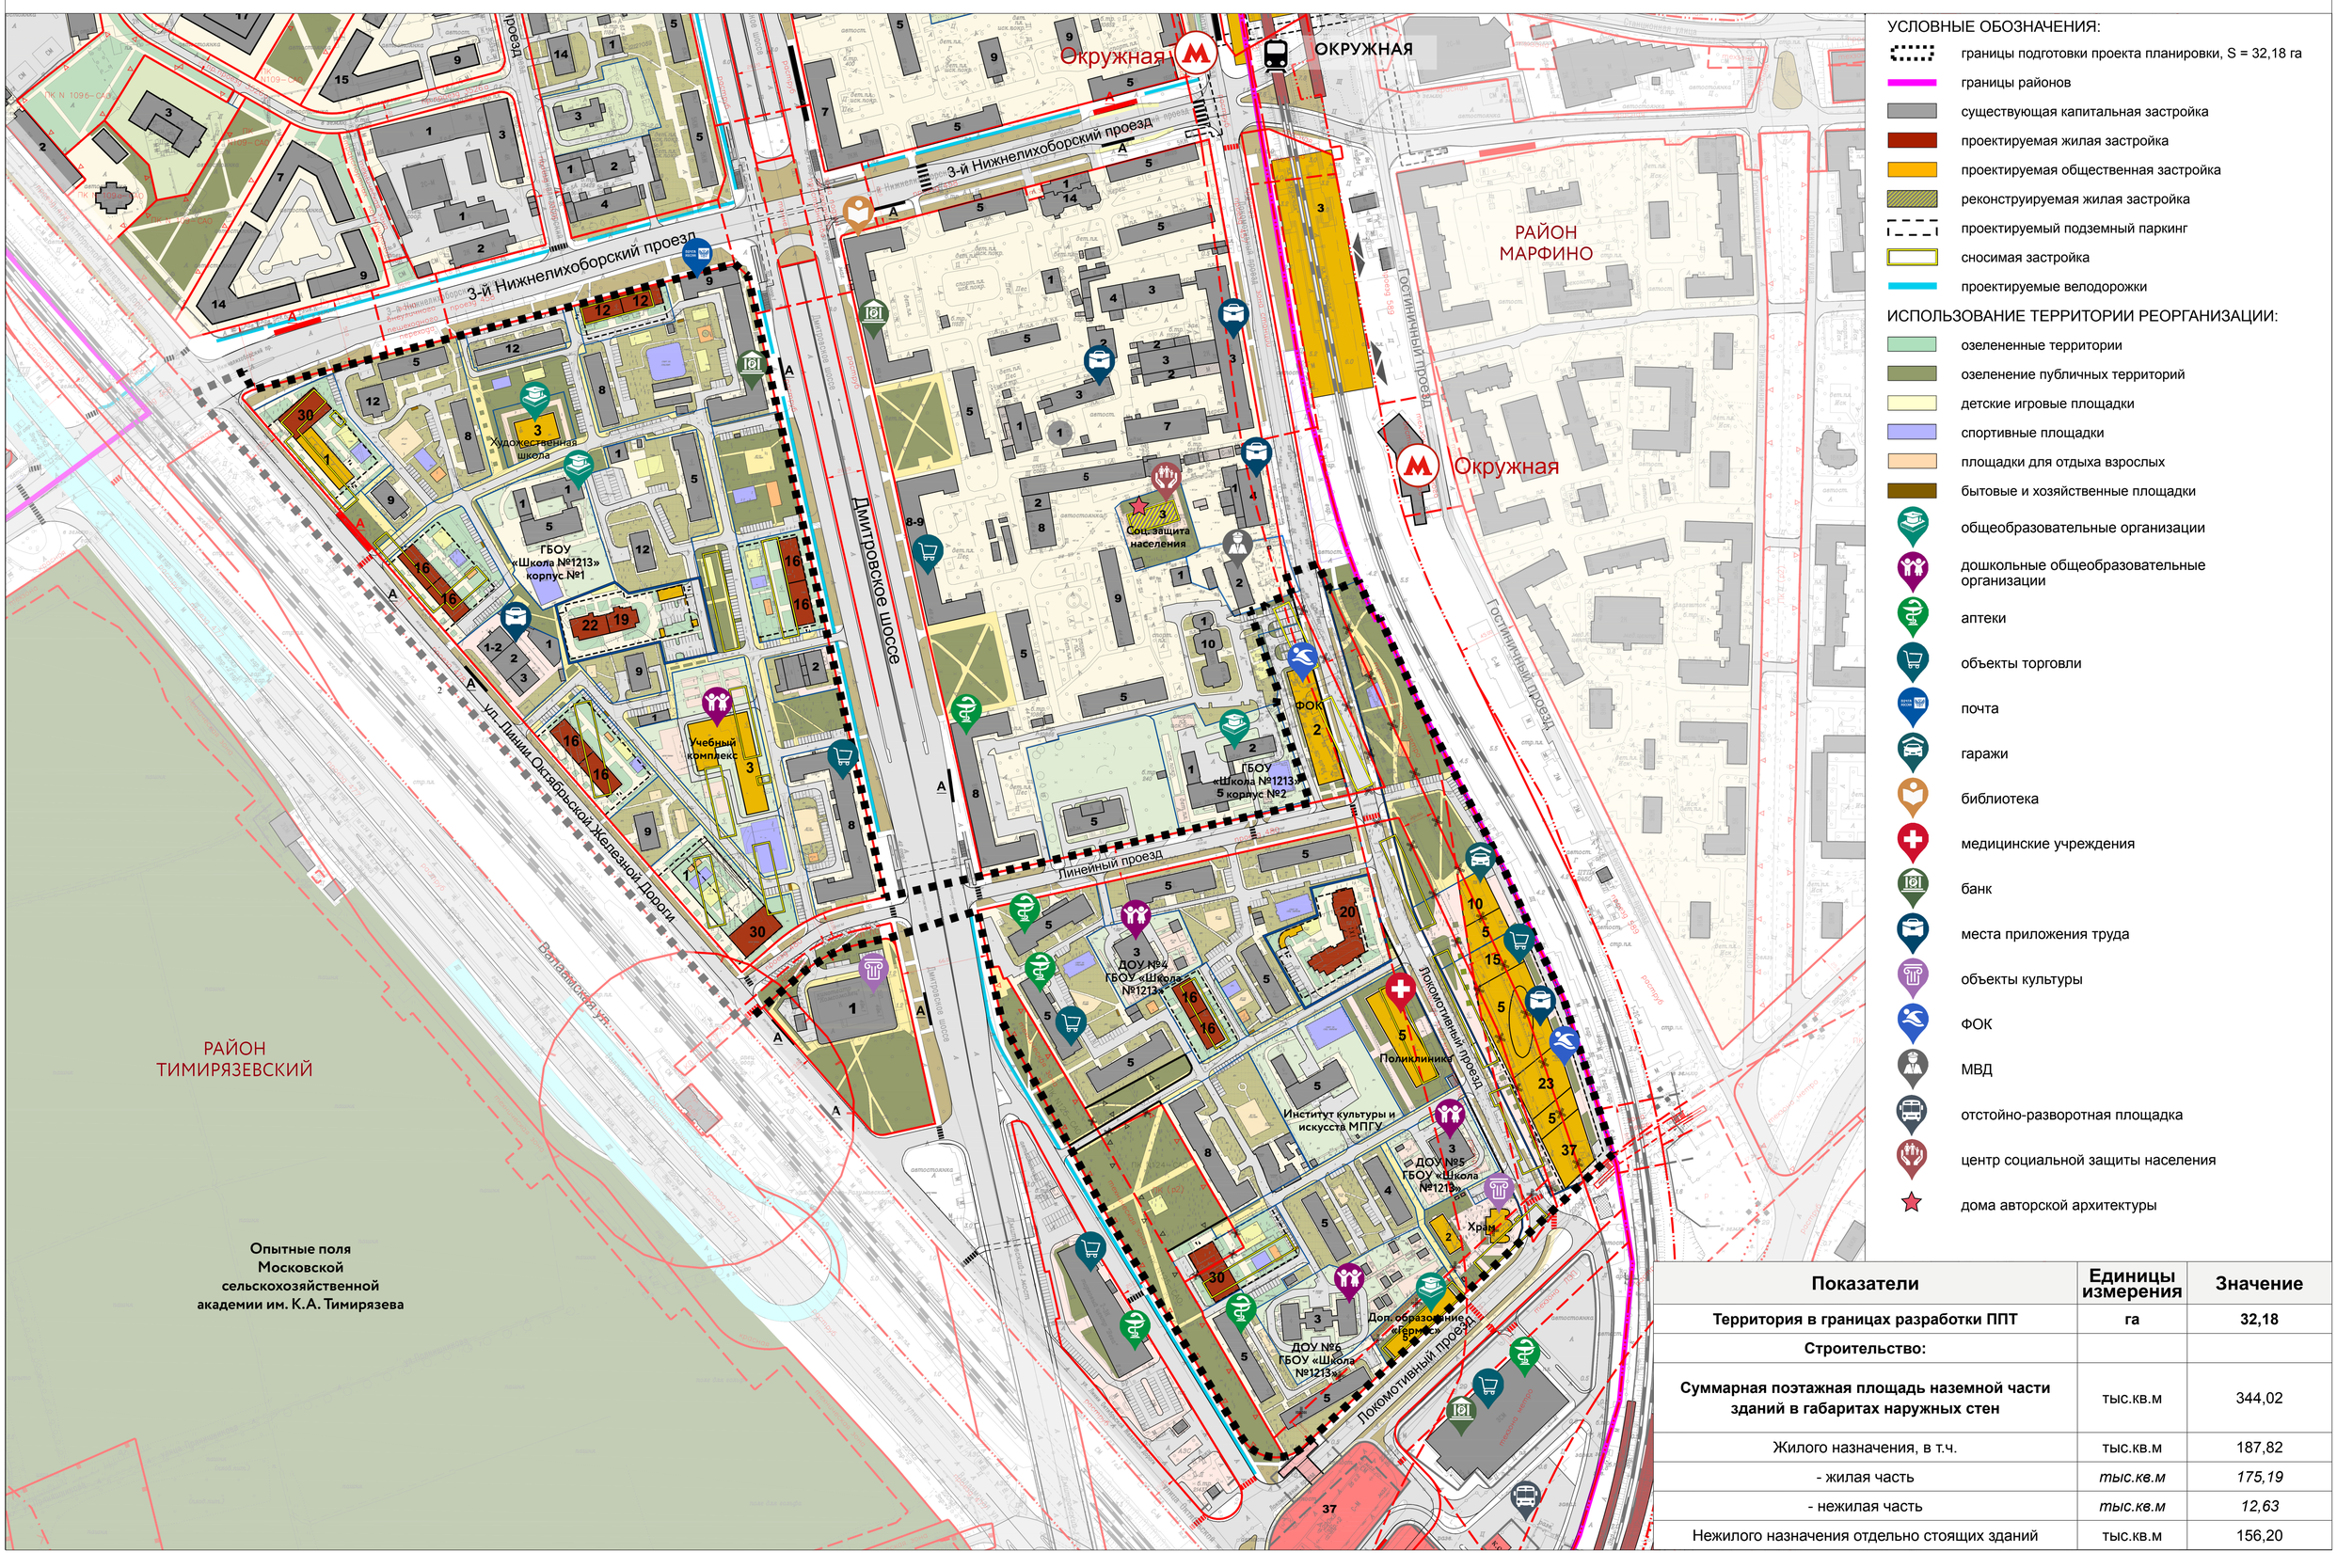

Показатели	Единицы измерения	Значение
Территория в границах разработки ППТ	**га**	**32,18**
Строительство:		
Суммарная поэтажная площадь наземной части зданий в габаритах наружных стен	тыс.кв.м	344,02
Жилого назначения, в т.ч.	тыс.кв.м	187,82
- жилая часть	*тыс.кв.м*	*175,19*
- нежилая часть	*тыс.кв.м*	*12,63*
Нежилого назначения отдельно стоящих зданий	тыс.кв.м	156,20

КОНЦЕПЦИЯ КОМПЛЕКСНОГО РАЗВИТИЯ ПРИЛЕГАЮЩИХ ТЕРРИТОРИЙ И ОБЩЕСТВЕННЫХ ПРОСТРАНСТВ





1 СУЩЕСТВУЮЩЕЕ ПОЛОЖЕНИЕ
ВИД С ДМИТРОВСКОГО ШОССЕ





2 СУЩЕСТВУЮЩЕЕ ПОЛОЖЕНИЕ
ВИД С ЛОКОМОТИВНОГО ПРОЕЗДА






3 СУЩЕСТВУЮЩЕЕ ПОЛОЖЕНИЕ
ВИД С ПРОЕЗДА ВНУТРЕННЕГО ПОЛЬЗОВАНИЯ



МАТЕРИАЛЫ ПРОЕКТА ПЛАНИРОВКИ ТЕРРИТОРИИ КВАРТАЛОВ 93, 95 РАЙОНА ТИМИРЯЗЕВСКИЙ ГОРОДА МОСКВЫ

ВИЗУАЛИЗАЦИЯ ПЛАНИРОВОЧНОГО РЕШЕНИЯ. ВИД 1

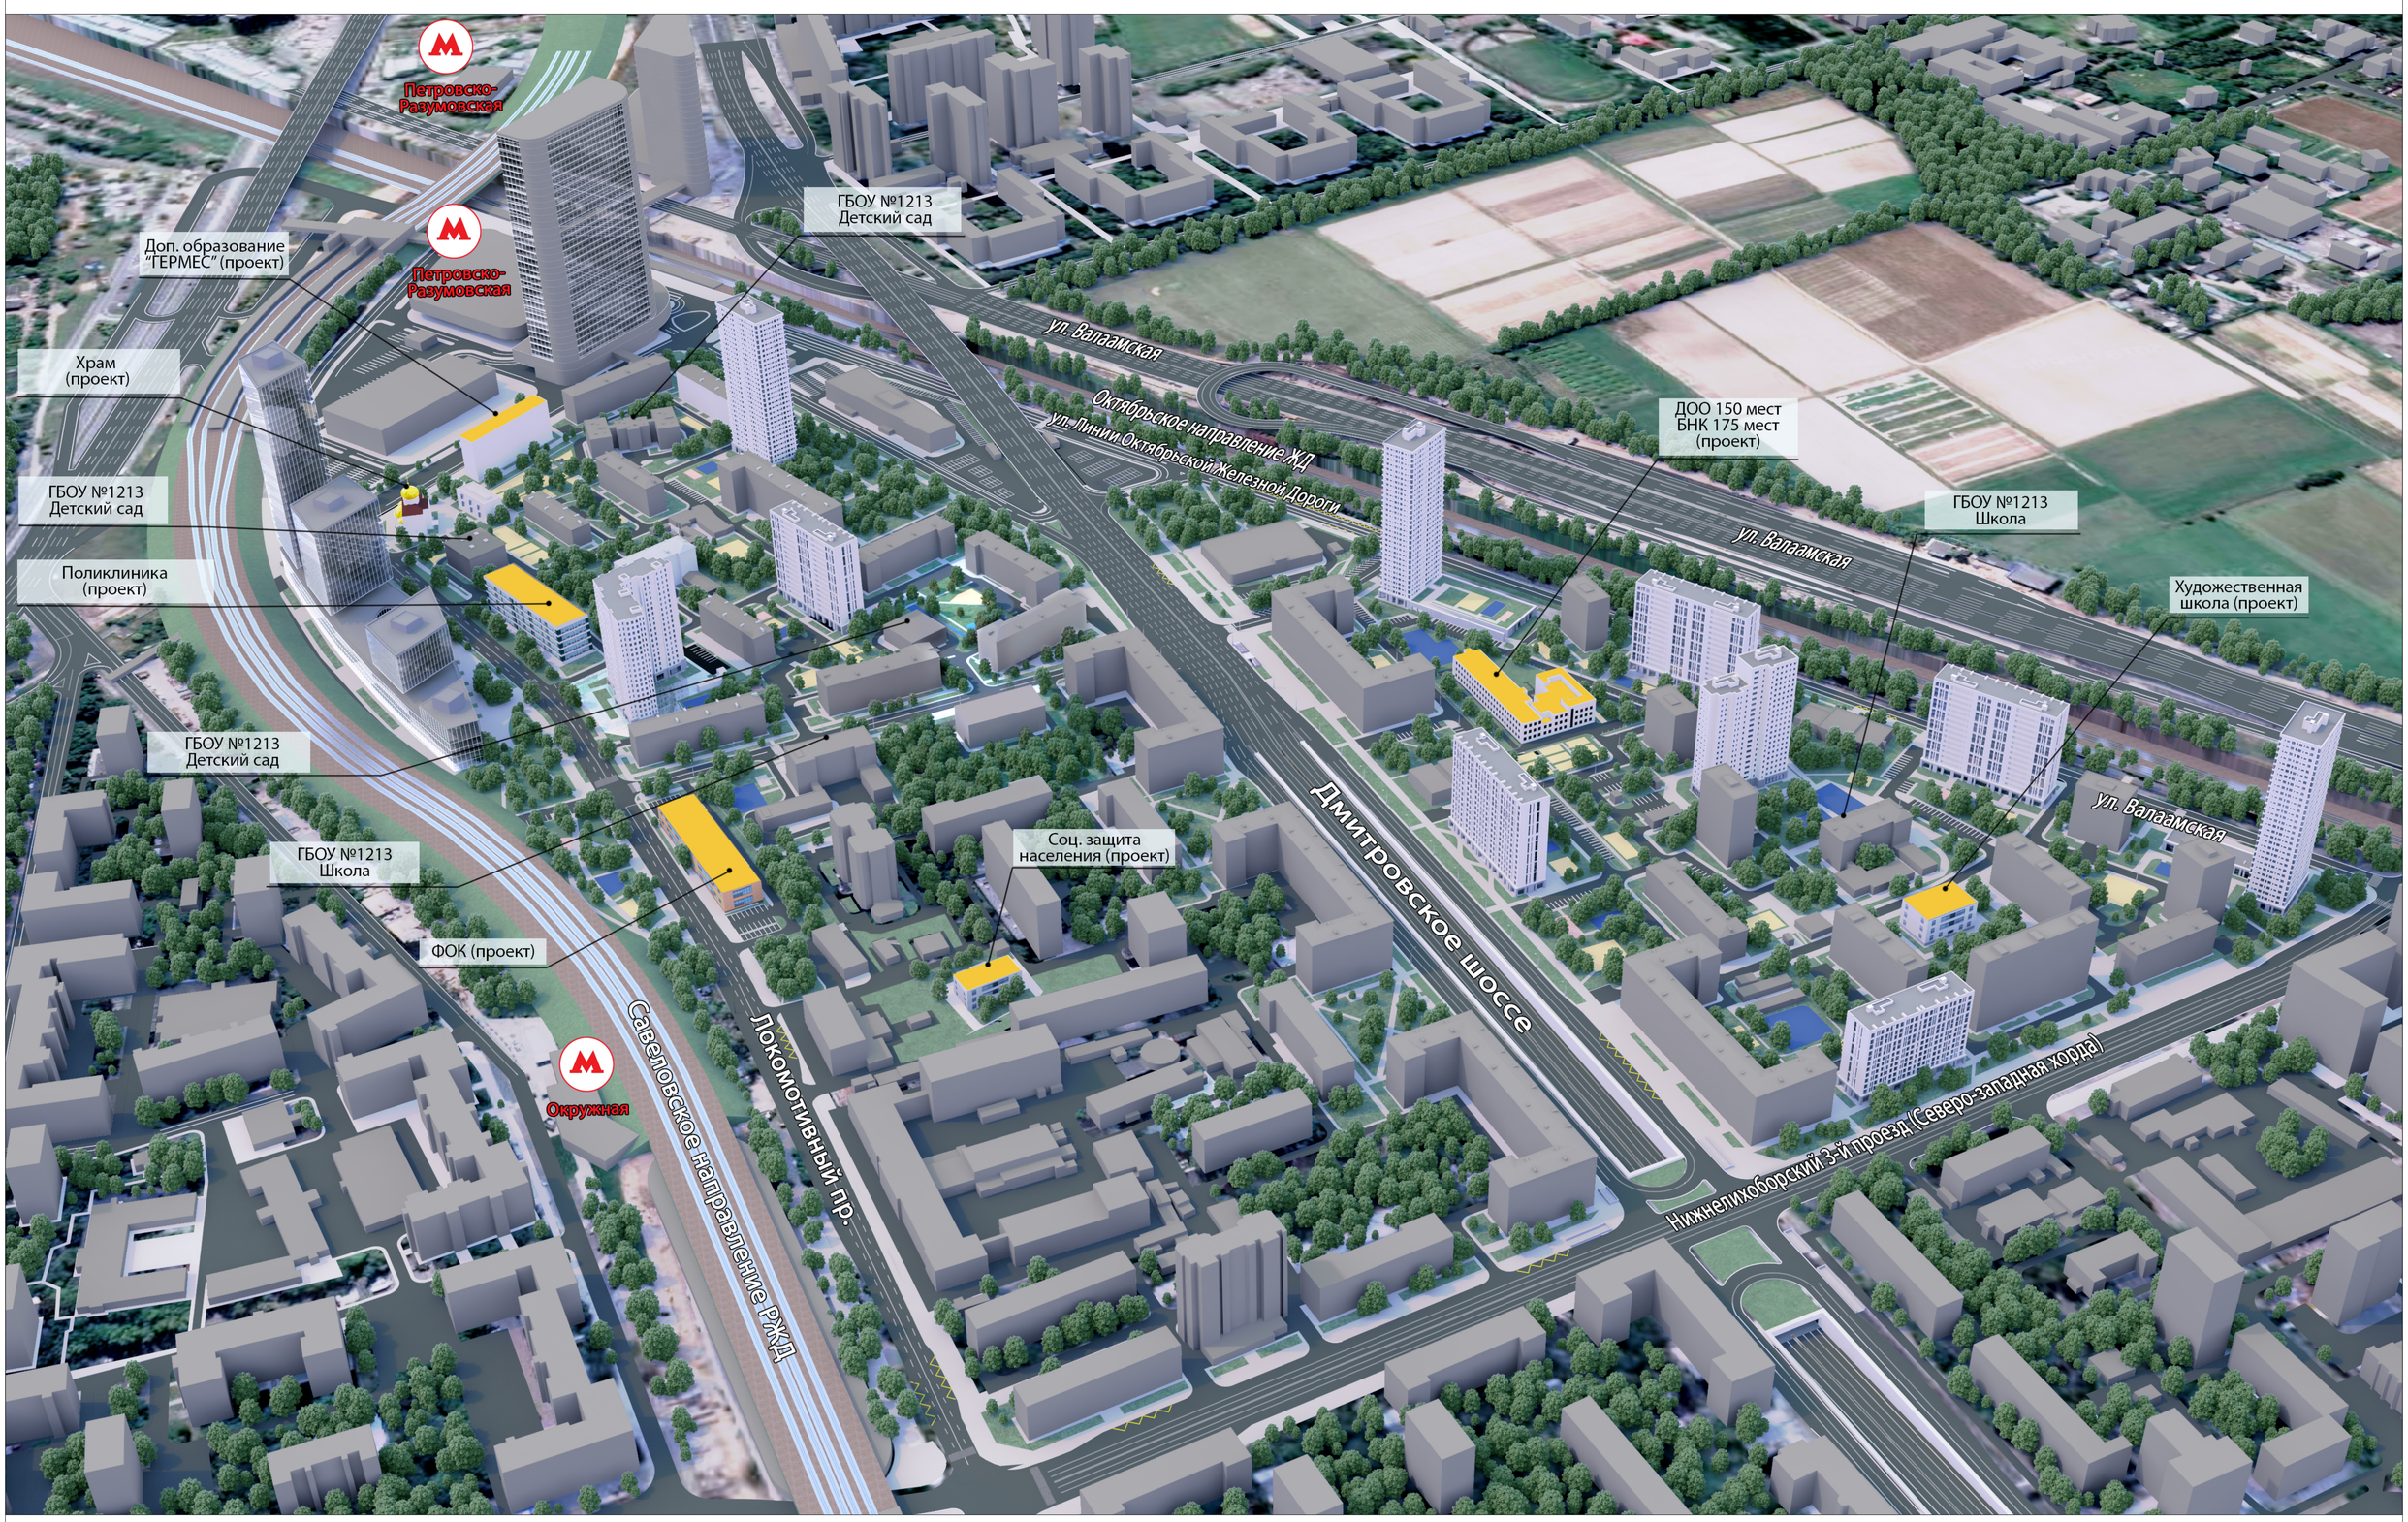

ВИЗУАЛИЗАЦИЯ ПЛАНИРОВОЧНОГО РЕШЕНИЯ. ВИД 2




ПРОЕКТ ПЛАНИРОВКИ ТЕРРИТОРИИ КВАРТАЛОВ 93, 95 РАЙОНА ТИМИРЯЗЕВСКИЙ ГОРОДА МОСКВЫ

ПРЕДЛОЖЕНИЯ ПО ВНЕСЕНИЮ ИЗМЕНЕНИЙ В ПРАВИЛА ЗЕМЛЕПОЛЬЗОВАНИЯ И ЗАСТРОЙКИ ГОРОДА МОСКВЫ

ГРАНИЦЫ ТЕРРИТОРИАЛЬНЫХ ЗОН И ВИДЫ РАЗРЕШЕННОГО ИСПОЛЬЗОВАНИЯ ЗЕМЕЛЬНЫХ УЧАСТКОВ И ОБЪЕКТОВ КАПИТАЛЬНОГО СТРОИТЕЛЬСТВА



ГРАНИЦЫ ТЕРРИТОРИАЛЬНЫХ ЗОН, ПОДЗОН ТЕРРИТОРИАЛЬНЫХ ЗОН И ПРЕДЕЛЬНЫЕ ПАРАМЕТРЫ РАЗРЕШЕННОГО СТРОИТЕЛЬСТВА, РЕКОНСТРУКЦИИ ОБЪЕКТОВ КАПИТАЛЬНОГО СТРОИТЕЛЬСТВА

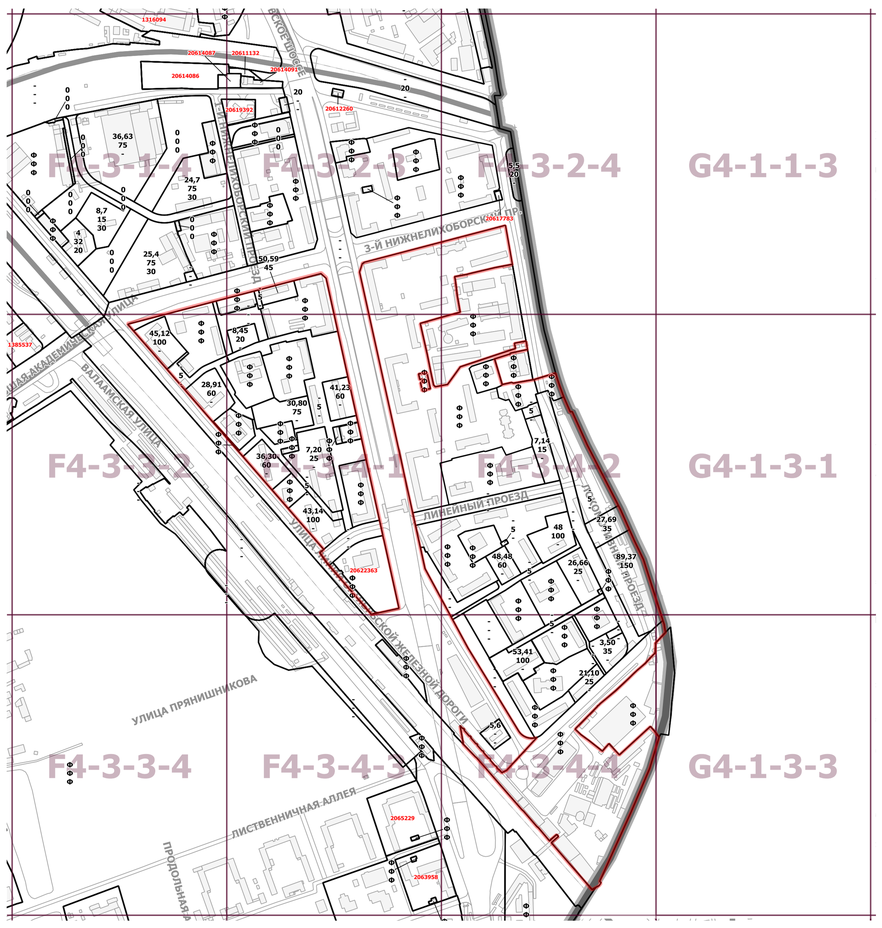

УСЛОВНЫЕ ОБОЗНАЧЕНИЯ

- граница подготовки проекта
- границы территориальной зоны или подзоны территориальной зоны
- **2.1.0, 2.2.0, 13.2.2.....** коды основных видов разрешенного использования земельных участков и объектов капитального строительства, установленных для территориальной зоны, в границах которой они указаны
- **Ф** обозначения территориальных зон сохраняемого землепользования
- **Н** обозначения территорий, для которых градостроительный регламент правилами землепользования и застройки не устанавливается
- **2297396** номер территориальной зоны, виды разрешенного использования земельных участков и объектов капитального строительства для которой приведены в разделе 2
- **0103001** номер территориальной зоны, коды видов разрешенного использования земельных участков и объектов капитального строительства для которой приведены в разделе 3

- **ДУБРАВА** наименования деревень, СНТ и т.п., вошедших в состав города Москвы
- улица наименования основных улиц
- границы административных округов города Москвы
- границы поселений города Москвы
- топографическая основа
- существующая застройка
- железные дороги

- граница подготовки проекта
- границы территориальной зоны или подзоны территориальной зоны
- значения, установленные для территориальной зоны или подзоны территориальной зоны, в границах которой они указаны, в части:
- **Ф** обозначения территориальной зоны или подзоны территориальной зоны, для которой установлены значения максимальной плотности застройки и (или) максимальной высоты застройки и (или) максимальной застроенности земельных участков, равные фактическим значениям перечисленных параметров
- **Н** обозначения территорий, для которых градостроительный регламент правилами землепользования и застройки не устанавливается
- **Н** обозначения территорий, для которых градостроительный регламент правилами землепользования и застройки не устанавливается
- **10** максимальная плотность застройки земельных участков (тыс. кв. м./га)
- **25** максимальная высота застройки земельных участков (м)
- **80** максимальная застроенность земельных участков (%)
- **2297396** номер территориальной зоны, виды разрешенного использования земельных участков и объектов капитального строительства для которой приведены в разделе 2

2.6.0 - Размещение жилых домов, предназначенных для разделения на квартиры, каждая из которых пригодна для постоянного проживания (жилые дома высотой девять и выше этажей, включая подземные, разделенных на двадцать и более квартир); благоустройство и озеленение придомовых территорий; обустройство спортивных и детских площадок, хозяйственных площадок; размещение подземных гаражей и наземных автостоянок, размещение объектов обслуживания жилой застройки во встроенных, пристроенных и встроенно-пристроенных помещениях многоквартирного дома в отдельных помещениях дома, если площадь таких помещений в многоквартирном доме не составляет более 15% от общей площади дома

2.7.0 - Размещение объектов капитального строительства, размещение которых предусмотрено видами разрешенного использования с кодами 3.1.2, 3.1.3, 3.2.2, 3.2.3, 3.2.4, 3.3.0, 3.4.1.0, 3.5.1.0, 3.6.1, 3.7.1, 3.8.2, 3.10.1.0, 4.1.0, 4.4.0, 4.6.0, 3.1.1, если их размещение связано с удовлетворением повседневных потребностей жителей, не причиняет вреда окружающей среде и санитарному благополучию, не причиняет существенного неудобства жителям, не требует установления санитарной зоны

2.7.1.0 - Размещение отдельно стоящих и пристроенных гаражей, в том числе подземных, предназначенных для хранения личного автотранспорта граждан, с возможностью размещения автомобильных моек;

3.1.1 - Размещение объектов капитального строительства в целях обеспечения физических и юридических лиц коммунальными услугами, в частности: поставки воды, тепла, электричества, газа, предоставления услуг связи, отвода канализационных стоков, очистки и уборки объектов недвижимости (котельных, водозаборов, очистных сооружений, насосных станций, водопроводов, линий электропередач, трансформаторных подстанций, газопроводов, линий связи, телефонных станций, канализаций, стоянок, гаражей и мастерских для обслуживания уборочной и аварийной техники)

3.4.1.0 - Размещение объектов капитального строительства, предназначенных для оказания гражданам амбулаторно-поликлинической медицинской помощи (поликлиники, в т.ч. стоматология, фельдшерские пункты, пункты здравоохранения, центры матери и ребенка, диагностические центры, молочные кухни, станции донорства крови, клинические лаборатории и т.п.)

3.3.0 - Размещение объектов капитального строительства, предназначенных для оказания населению или организациям бытовых услуг (мастерские мелкого ремонта, ателье, бани, парикмахерские, прачечные, химчистки, похоронные бюро)

3.5.1.0 - Размещение объектов капитального строительства, предназначенных для просвещения, дошкольного, начального и среднего общего образования (детские ясли, детские сады, школы, школы-интернаты, лицеи, гимназии, художественные, музыкальные школы, образовательные кружки и иные организации, осуществляющие деятельность по воспитанию, образованию и просвещению)

3.5.2.0 - Размещение объектов капитального строительства, предназначенных для профессионального образования и просвещения (профессиональные технические училища, колледжи, художественные, музыкальные училища, общества знаний, институты, университеты, организации по переподготовке и повышению квалификации специалистов, автошколы и иные организации, осуществляющие деятельность по образованию и просвещению)

3.6.1 - Размещение объектов капитального строительства, предназначенных для размещения в них музеев, выставочных залов, художественных галерей, домов культуры, библиотек, кинотеатров и кинозалов, театров, филармоний, планетариев

3.7.1 - Размещение объектов капитального строительства, предназначенных для отправления религиозных обрядов (церкви, соборы, храмы, часовни, мечети, молельные дома, синагоги и иные культовые объекты)

3.7.2 - Размещение объектов капитального строительства, предназначенных для постоянного местонахождения духовных лиц, паломников и послушников в связи с осуществлением ими религиозной службы, а также для осуществления благотворительной и религиозной образовательной деятельности (монастыри, скиты, дома

3.8.1 - Размещение объектов капитального строительства, предназначенных для размещения органов государственной власти, государственного пенсионного фонда, органов местного самоуправления, судов, а также организаций, непосредственно обеспечивающих их деятельность 4.1.0 - Размещение объектов капитального строительства с целью: размещения объектов управленческой деятельности, не связанной с государственным или муниципальным управлением и оказанием услуг, а также с целью обеспечения совершения сделок, не требующих передачи товара в момент их совершения между организациями, в том числе биржевая деятельность (за исключением банковской и страховой деятельности)

3.9.3 - Размещение объектов капитального строительства для проведения изысканий, испытаний опытных промышленных образцов, для размещения организаций, осуществляющих научные изыскания, исследования и разработки (научно-исследовательские институты с опытным производством, опытно-конструкторские центры и т.п.)

4.1.0 - Размещение объектов капитального строительства с целью: размещения объектов управленческой деятельности, не связанной с государственным или муниципальным управлением и оказанием услуг, а также с целью обеспечения совершения сделок, не требующих передачи товара в момент их совершения между организациями, в том числе биржевая деятельность (за исключением банковской и страховой деятельности);
размещение офисных объектов

4.2.0 - Размещение объектов капитального строительства общей площадью свыше 5000 кв. м с целью размещения одной или нескольких организаций, осуществляющих продажу товаров и (или) оказание услуг в соответствии с содержанием видов разрешенного использования с кодами 4.5.0, 4.6.0, 4.8.0, 4.9.0; размещение гаражей и (или) стоянок для автомобилей сотрудников и посетителей торгового центра

4.4.0 - Размещение объектов капитального строительства, предназначенных для продажи товаров, торговая площадь которых составляет до 5000 кв. м

4.7.1 - Размещение гостиниц, а также иных зданий, используемых с целью извлечения предпринимательской выгоды из предоставления жилого помещения для временного проживания в них (за исключением хостелов и общежитий)

4.9.0 - Размещение постоянных или временных гаражей с несколькими стояночными местами, стоянок (парковок), гаражей, в том числе многоярусных, не указанных в коде 2.7.1.0

4.9.1.1 - Размещение автозаправочных станций (бензиновых, газовых); размещение магазинов сопутствующей торговли, зданий для организации общественного питания в качестве объектов придорожного сервиса

5.1.2 - Размещение объектов капитального строительства в качестве спортивных клубов, спортивных залов, бассейнов, физкультурно-оздоровительных комплексов, фитнес-центров

5.1.3 - Устройство площадок для занятия спортом и физкультурой (беговые дорожки, спортивные сооружения, теннисные корты, поля для спортивной игры, автодромы, мотодромы, трамплины и т.п., трассы и спортивные стрельбища), в том числе водными видами спорта (причалы и сооружения, необходимые для водных видов спорта и хранения соответствующего инвентаря)

6.0.0 - Промышленно-производственная деятельность.
Размещение объектов капитального строительства в целях добычи недр, их переработки, изготовления вещей промышленным способом. Содержание данного вида разрешенного использования включает в себя содержание видов разрешенного использования с кодами 6.2.0-6.8.0, 6.11.0

7.1.1 - Размещение железнодорожных путей

7.1.2 - Размещение, зданий и сооружений, в том числе железнодорожных вокзалов и станций, а также устройств и объектов, необходимых для эксплуатации, содержания, строительства, реконструкции, ремонта наземных и подземных зданий, сооружений, устройств и других объектов железнодорожного транспорта; размещение погрузочно-разгрузочных площадок, прирельсовых складов (за исключением складов горюче-смазочных материалов и автозаправочных станций любых типов, а также складов, предназначенных для хранения опасных веществ и материалов, не предназначенных непосредственно для обеспечения железнодорожных перевозок) и иных объектов при условии соблюдения требований безопасности движения, установленных федеральными законами;
размещение наземных сооружений метрополитена, в том числе посадочных станций, вентиляционных шахт и т.п.; размещение наземных сооружений для трамвайного сообщения и иных специальных дорог (канатных, монорельсовых, фуникулеров)

7.2.1 - Размещение автомобильных дорог и технически связанных с ними сооружений; размещение зданий и сооружений, предназначенных для обслуживания пассажиров, а также обеспечивающих работу транспортных средств, размещение объектов, предназначенных для размещения постов органов внутренних дел, ответственных за безопасность дорожного движения

8.3.0 - Размещение объектов капитального строительства, необходимых для подготовки и поддержания в готовности органов внутренних дел и спасательных служб, в которых существует военизированная служба; размещение объектов гражданской обороны, за исключением объектов гражданской обороны, являющихся частями производственных зданий


12.0.1 - Размещение береговых полос водных объектов общего пользования, скверов, бульваров, парков, садов, велодорожек и объектов велотранспортной инфраструктуры, малых архитектурных форм

12.0.2 - Размещение объектов улично-дорожной сети: проездов, площадей, автомобильных дорог и пешеходных тротуаров, пешеходных переходов, набережных, искусственных сооружений, велодорожек и объектов велотранспортной инфраструктуры

Ф - Земельные участки в границах территориальных зон сохраняемого землепользования, для которых устанавливаются виды разрешенного использования земельных участков и объектов капитального строительства, сведения о которых содержатся в Едином государственном реестре недвижимости.

ПРОЕКТ ПЛАНИРОВКИ ТЕРРИТОРИИ КВАРТАЛОВ 93, 95 РАЙОНА ТИМИРЯЗЕВСКИЙ ГОРОДА МОСКВЫ

ПЛАН КРАСНЫХ ЛИНИЙ

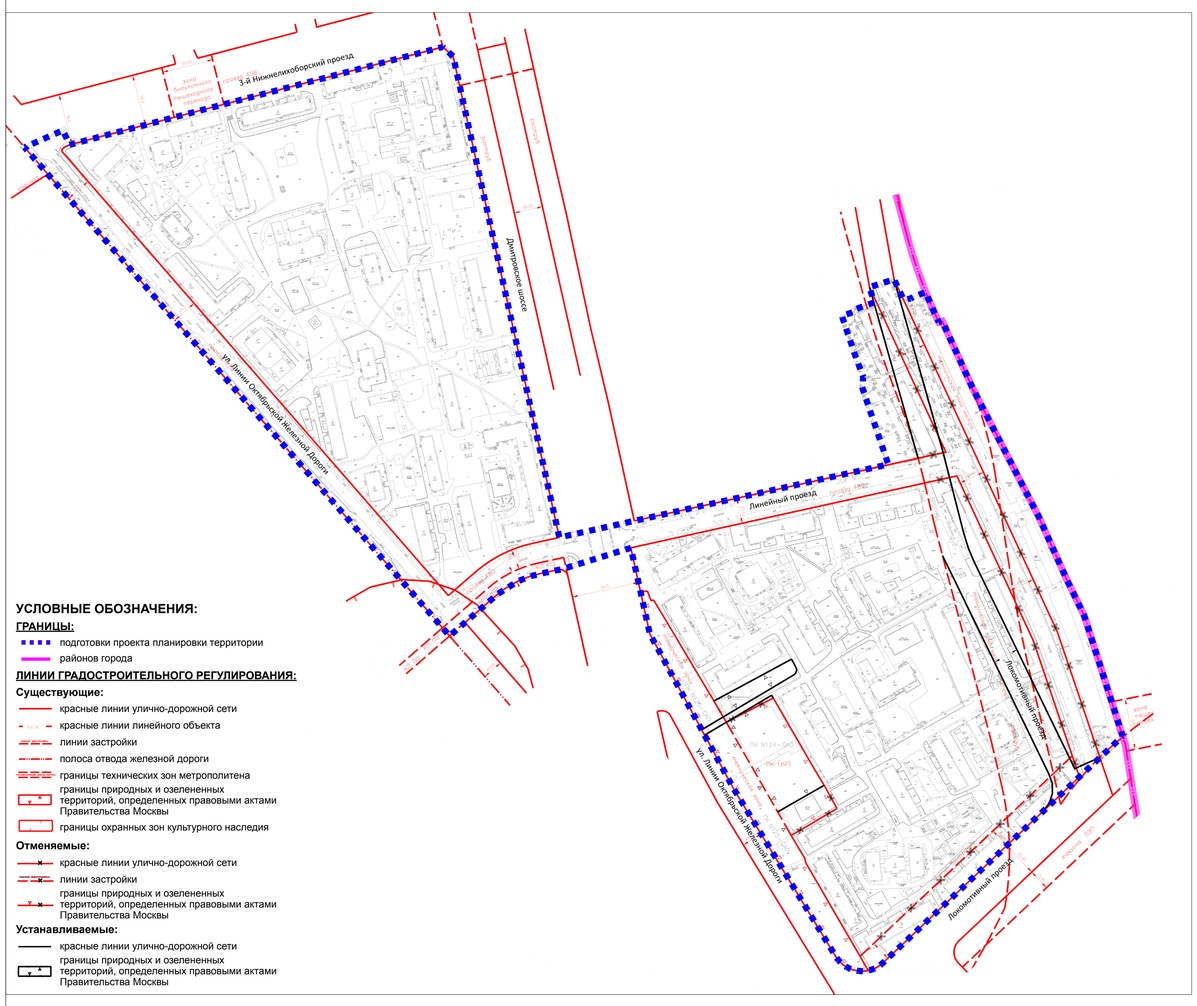

УСЛОВНЫЕ ОБОЗНАЧЕНИЯ:

ГРАНИЦЫ:
- подготовки проекта планировки территории
- районов города


ЛИНИИ ГРАДОСТРОИТЕЛЬНОГО РЕГУЛИРОВАНИЯ:

Существующие:
- красные линии улично-дорожной сети
- красные линии линейного объекта
- линии застройки
- полоса отвода железной дороги
- границы технических зон метрополитена
- границы природных и озелененных территорий, определенных правовыми актами Правительства Москвы
- границы охранных зон культурного наследия

Отменяемые:
- красные линии улично-дорожной сети
- линии застройки
- границы природных и озелененных территорий, определенных правовыми актами Правительства Москвы

Устанавливаемые:
- красные линии улично-дорожной сети
- границы природных и озелененных территорий, определенных правовыми актами Правительства Москвы

ПЛАН КРАСНЫХ ЛИНИЙ
«Красные линии и иные линии градостроительного регулирования» Фрагмент

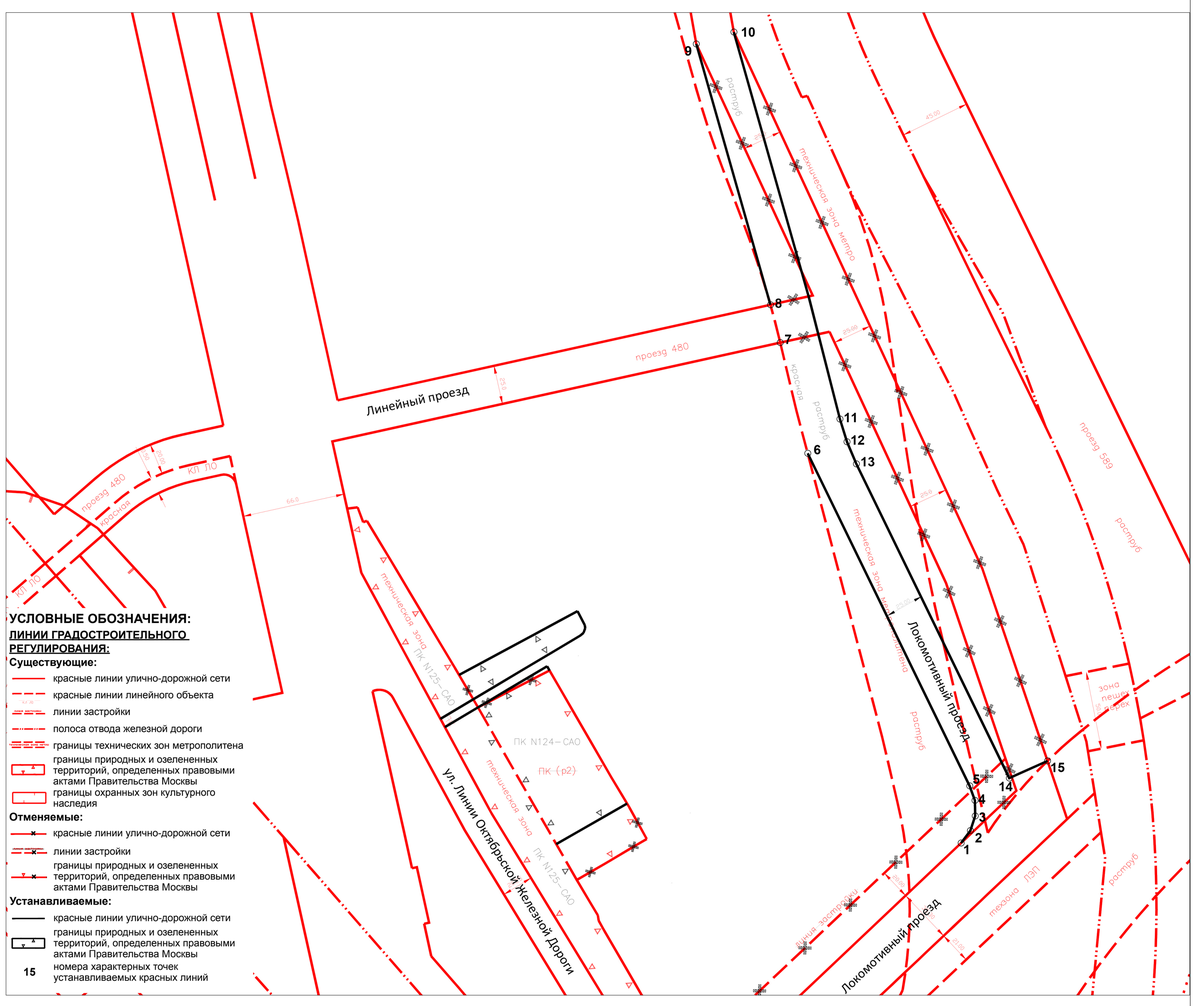
Линейный проезд
проезд 480
проезд 589
Локомотивный проезд
ул. Линии Октябрьской Железной Дороги
ПК N124–САО
ПК (р2)
ПК (р3)
ПК (р900